


LEGENDA JESTVUJÚCI STAV

- trigonometrický, polygonový bod
- ihličnatý strom
- listnatý strom
- listnatý strom
- dopravná značka
- ⊕ hydrant podzemný
- uzáver
- vpusť
- svedlika na stožari
- šachta bez rozlíbenia
- kanalizačná šachta
- krovie

- zberadlie
- voda pitná
- kanalizácia
- plyn stredotlaký
- silnoprúd VN
- silnoprúd VO
- telefón, DOK, HDPE
- UPC

LEGENDA NÁVRH

OBJEKT	OZNAČENIE	NÁZOV
SO01	▬	ADMINISTRATÍVNA BUDOVA IDO HP
SO02	▬	CESTY A SPEVNENÉ PLOCHY
SO02a	▬	PARKOVISKO
SO03	---	VONKAJŠIE OSVETLENIE
SO04	---	PRÍPOJKA SILNOPRÚDU
SO06	---	PRÍPOJKA VODY
SO07	---	PRÍPOJKA KANALIZÁCIE
SO07a	---	PRÍPOJKA KANALIZÁCIE Z PARKOVISKA
SO08a	---	PRELOŽKA PLYNOVÉHO POTRUBIA
SO09	✕	PRÍPRAVA ÚZEMIA
SO10	○	SADOVÉ ÚPRAVY
	⊕	NADZEMNÝ HYDRANT
	---	HRANICA DOČASNEHO ZBERU
	---	PS- PRIESKUMNÁ SONDA, BS- PENETRAČNÁ SONDA
	---	S1-S4 - VRTY PRE TECHNOLOGIU TEPELNÉHO ČERPADLA

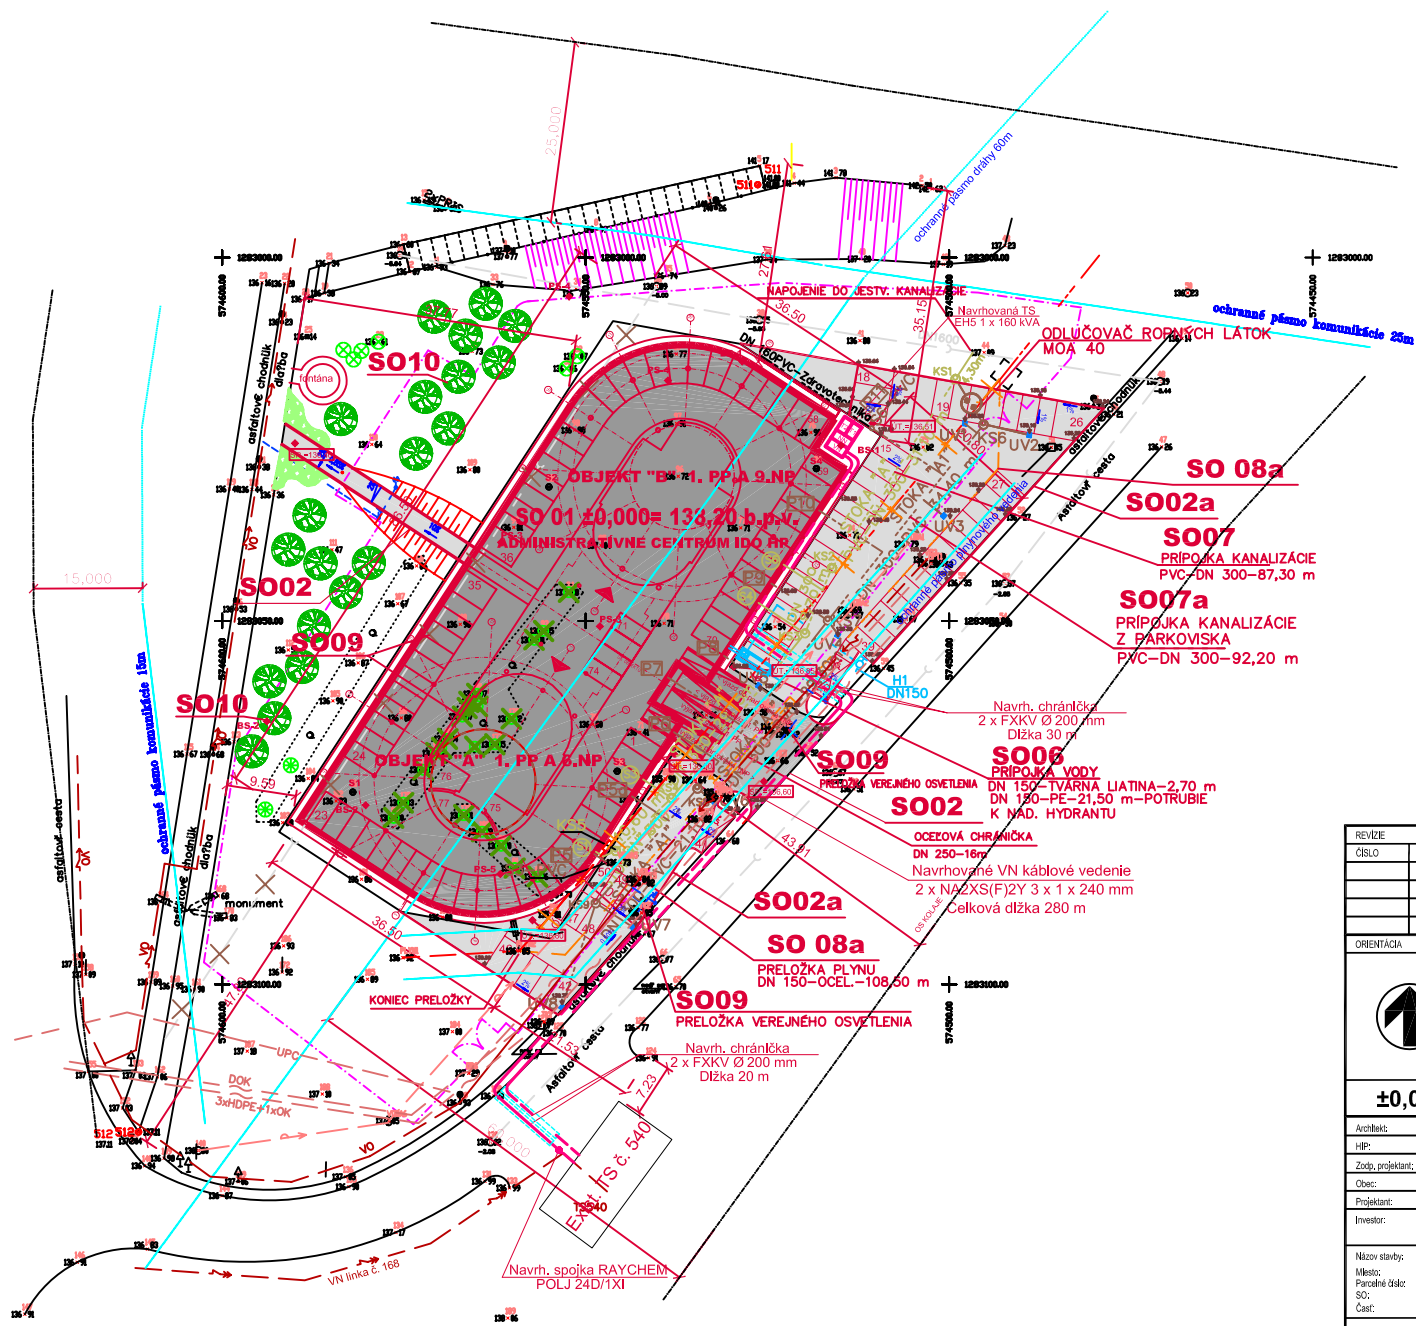

REVIZIE				
ČÍSLO	DATUM	MENO	POPIS ZMENY	PODPIS
ORIENTÁCIA			ČÍSLO PARE	AUTORIZAČNÉ RAZÍTKO
			CITYPROJEKT, s.r.o. Heyrovského 13, 841 03 Bratislava tel.: 0902 37 82 116 skype: cityprojekt e-mail: cityprojekt@nextra.sk www.cityprojekt.sk	
±0,000=138,200 m n.m.			B.p.v.	
Architekt:	Silvona Candrková	Projektant:	Pavol Chvojkový	Projektant ČASTI PD
HP:	Pavol Chvojkový	Vypracoval:	Silvona Candrková	
Zořba, projektant:	Pavol Chvojkový	Kontroloval:	Ing. Miroslav Čapák	
Obec:	Bratislava	Oblasť:	Bratislava	
Projektant:	CITYPROJEKT, s.r.o., Heyrovského 13, 841 03 Bratislava			
Investor:	IDO GROUP a.s., Gajova 4, 813 16 Bratislava PUKMP s.r.o., Tomášikova 10, 826 55 Bratislava			Formát: 8 x A4
Názov stavby:	ADMINISTRATÍVNE CENTRUM IDO HP			Datum: 06/2007
Miesto:	Röntgenova ul.			Stupeň: RP
Parcelné číslo:	3669/2			
SO:	SO 01			
Časť:	C - CELKOVÁ SITUÁCIA STAVBY			
Názov výkresu:	CELKOVÁ SITUÁCIA STAVBY			Mierka:
	C 1			1:500
Číslo výkresu:				